


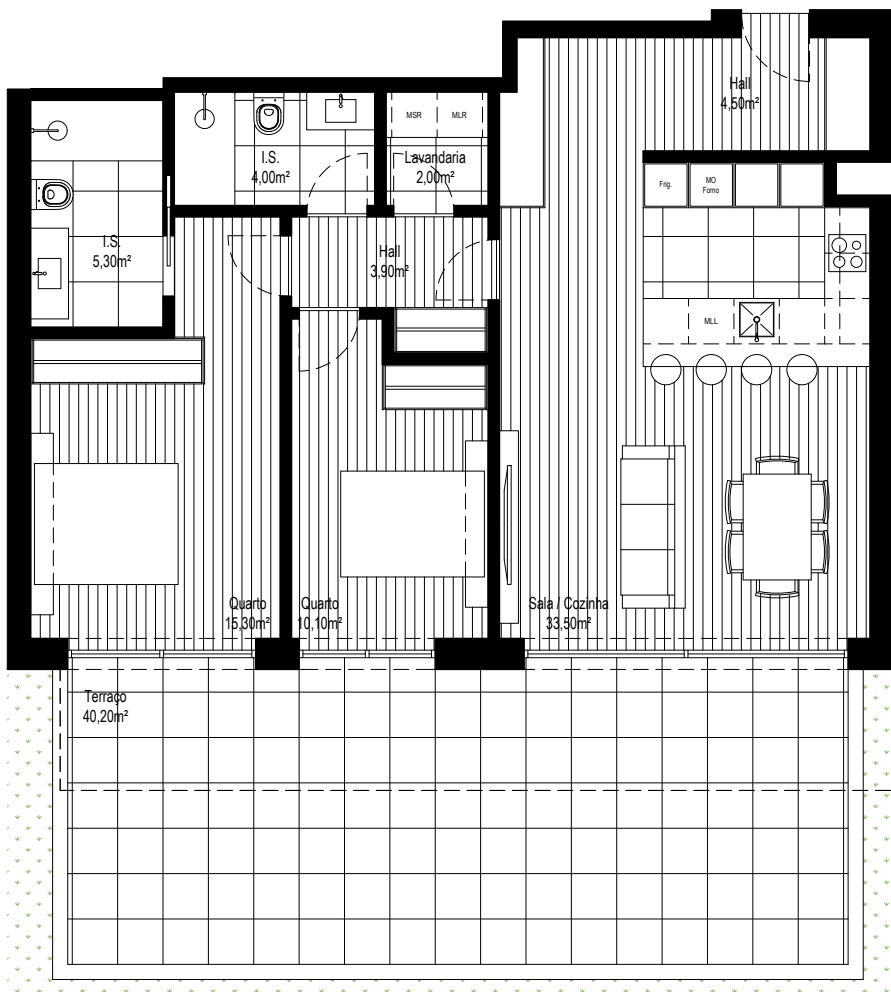

Escala: 1/100

FRACÇÃO	USO	TIPOLOGIA	PISO	ÁREA BRUTA PRIVATIVA	PÁTIO/ VARANDA/ TERRAÇO	ESTACIONAMENTO	
						LUGAR	ÁREA
G	Habitação	T2	0	96,10 m²	40,20 m²		



REQUERENTE

CLEVEROPTION - CONSTRUÇÕES, LDA.

LOCAL DA OBRA

ALAMEDA ALFREDO HENRIQUES
CANEDO - SANTA MARIA DA FEIRA

ARQUITECTURA & COORDENAÇÃO

PeC PEDRO VIDEIRA
CLARA PEIXOTO
ARQUITECTOS

PEDRO VIDEIRA, ARQUITECTOS ASSOCIADOS, LDA.

Rua Fernão Magalhães 3 | 4400-629 Stª Marinha - V.N.Gaia - PORTO

Tel.: 967 557 412 | 929 107 710 | pec.arquitectos@gmail.com | www.pecarquitectos.com